


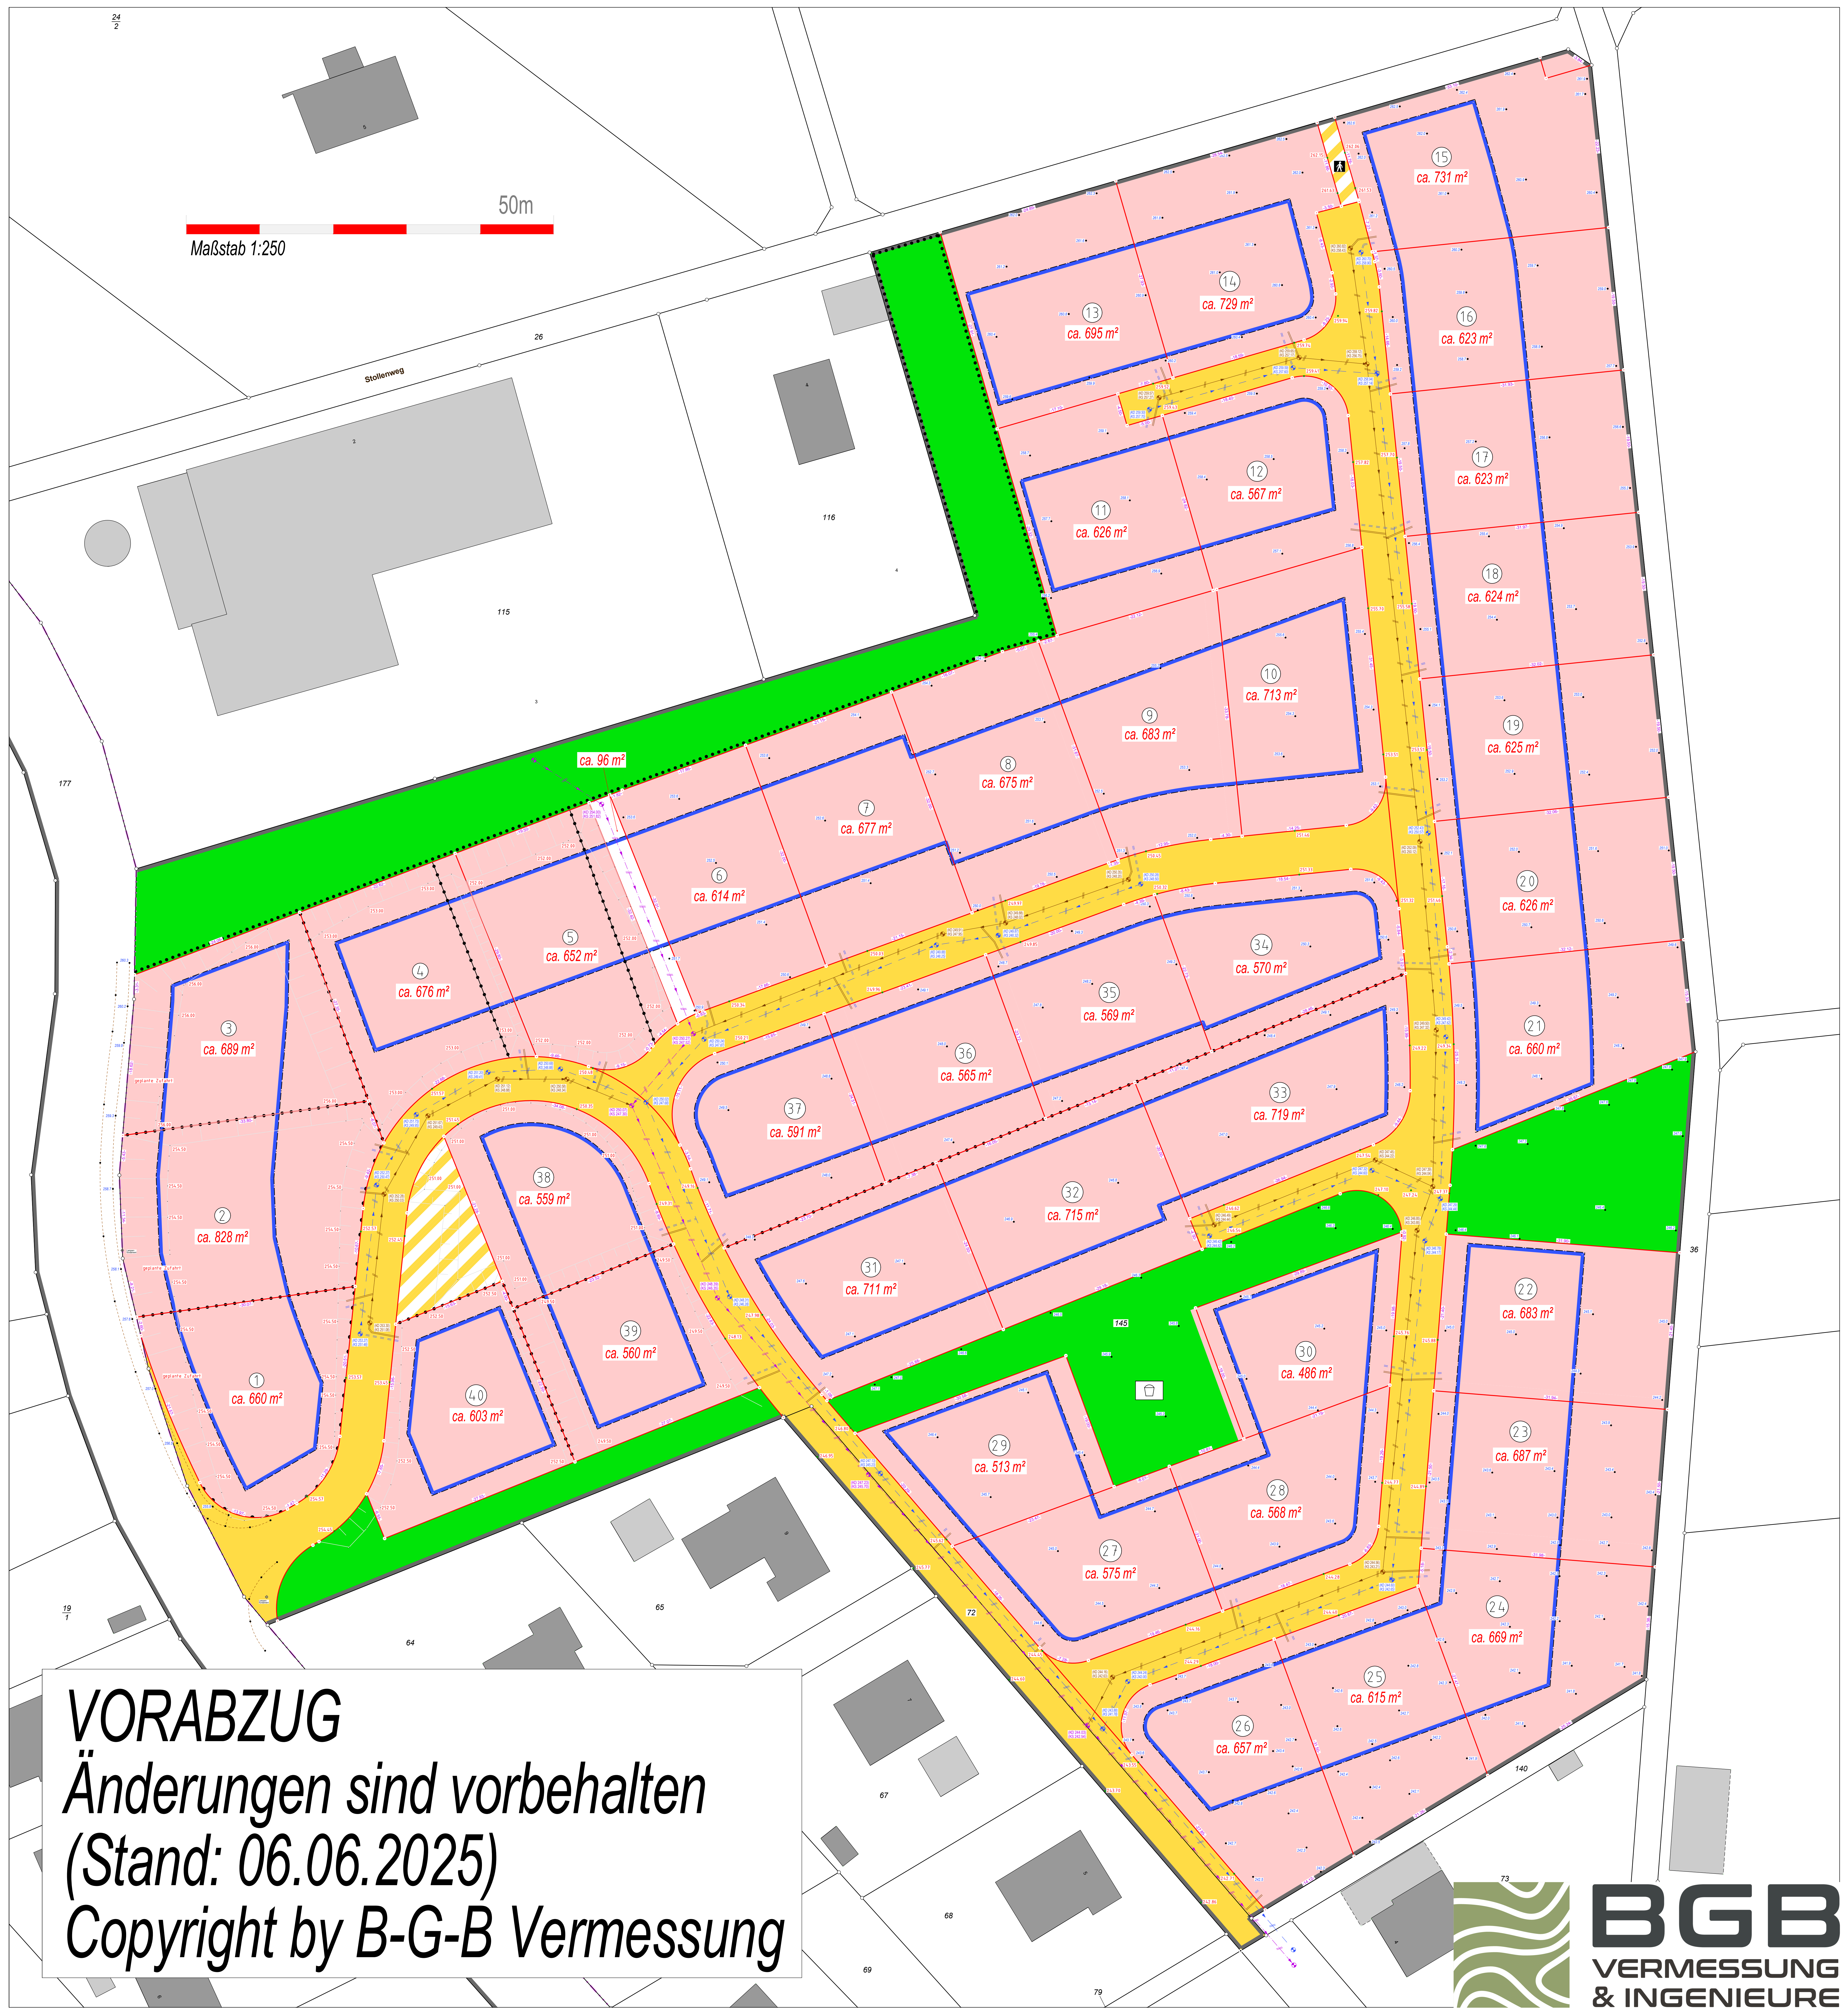

Maßstab 1:250

50m

Stollenweg

VORABZUG
Änderungen sind vorbehalten
(Stand: 06.06.2025)
Copyright by B-G-B Vermessung



BGG
VERMESSUNG
& INGENIEURE